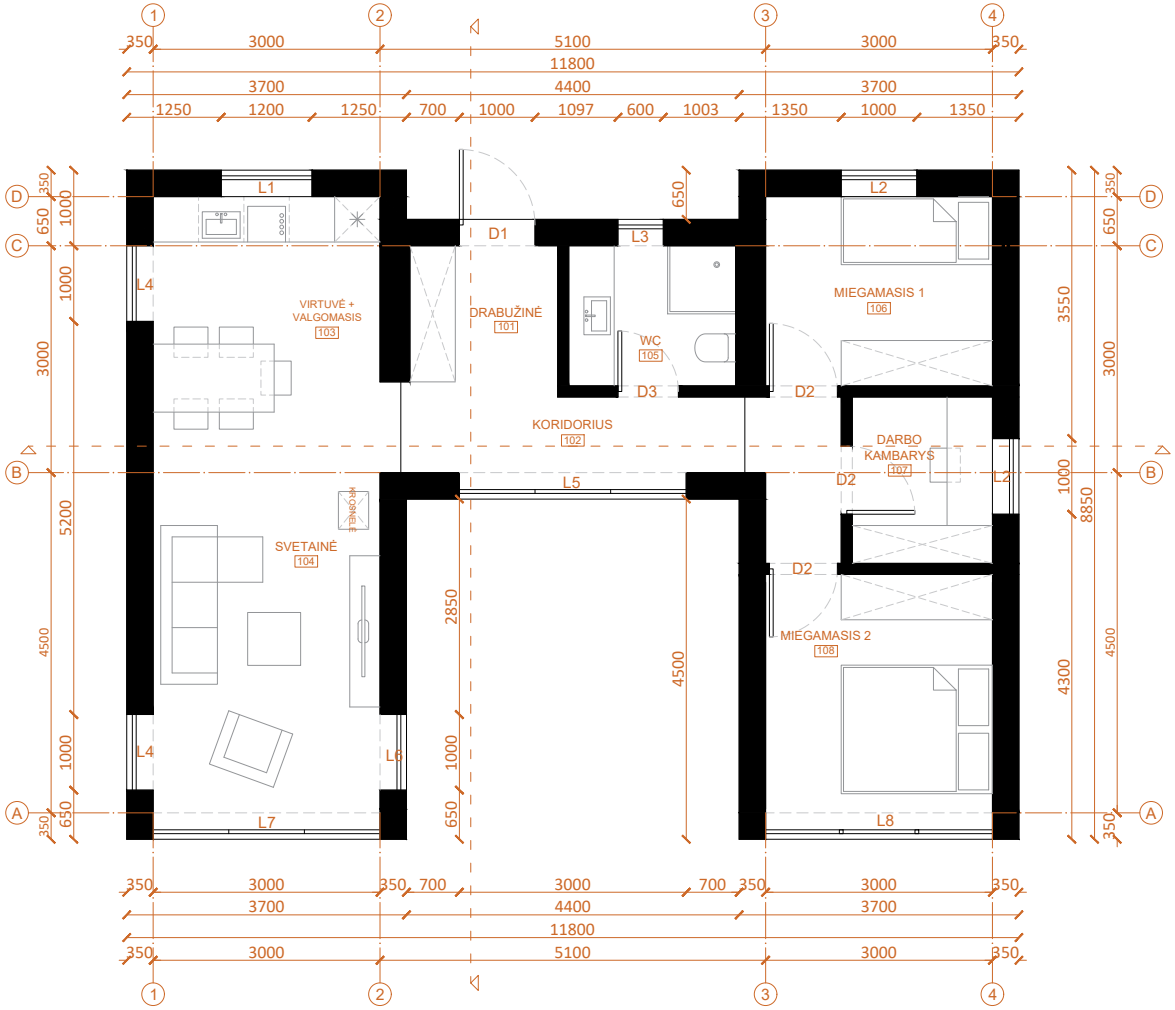


Norske Smaahus

STATINIO PROJEKTO PAVADINIMAS:

ARCHITEKTŪRINĖ DALIS

BRĖŽINIO NR. IR PAVADINIMAS:

PIRMO AUKŠTO PLANAS SU BALDŲ IŠDĖSTYMU

PASTABOS:

1. ALTITUDĖ 0.000 ATITINKA PIRMO AUKŠTO GRINDŲ LYGĮ.
2. IŠMATAVIMAI DUOTI MILIMETRAIS, ALTITUDĖS DUOTOS METRAIS

PIRMO AUKŠTO PATALPŲ EKSPLIKACIJA:


NR.	PAVADINIMAS	PLOTAS m^2
101	DRABUŽINĖ	3,91
102	KORIDORIUS	7,38
103	VIRTUVĖ + VALGOMASIS	10,95
104	SVETAINĖ	13,50
105	WC	4,09
106	MIEGAMASIS 1	7,51
107	DARBO KAMBARYS	4,08
108	MIEGAMASIS 2	9,46
	VISO:	60,88
	UŽSTATYMO PLOTAS:	81,77

N

M 1:100

0m 1m 2m

LAPAS	LAPŲ	LAIDA
1	6	1

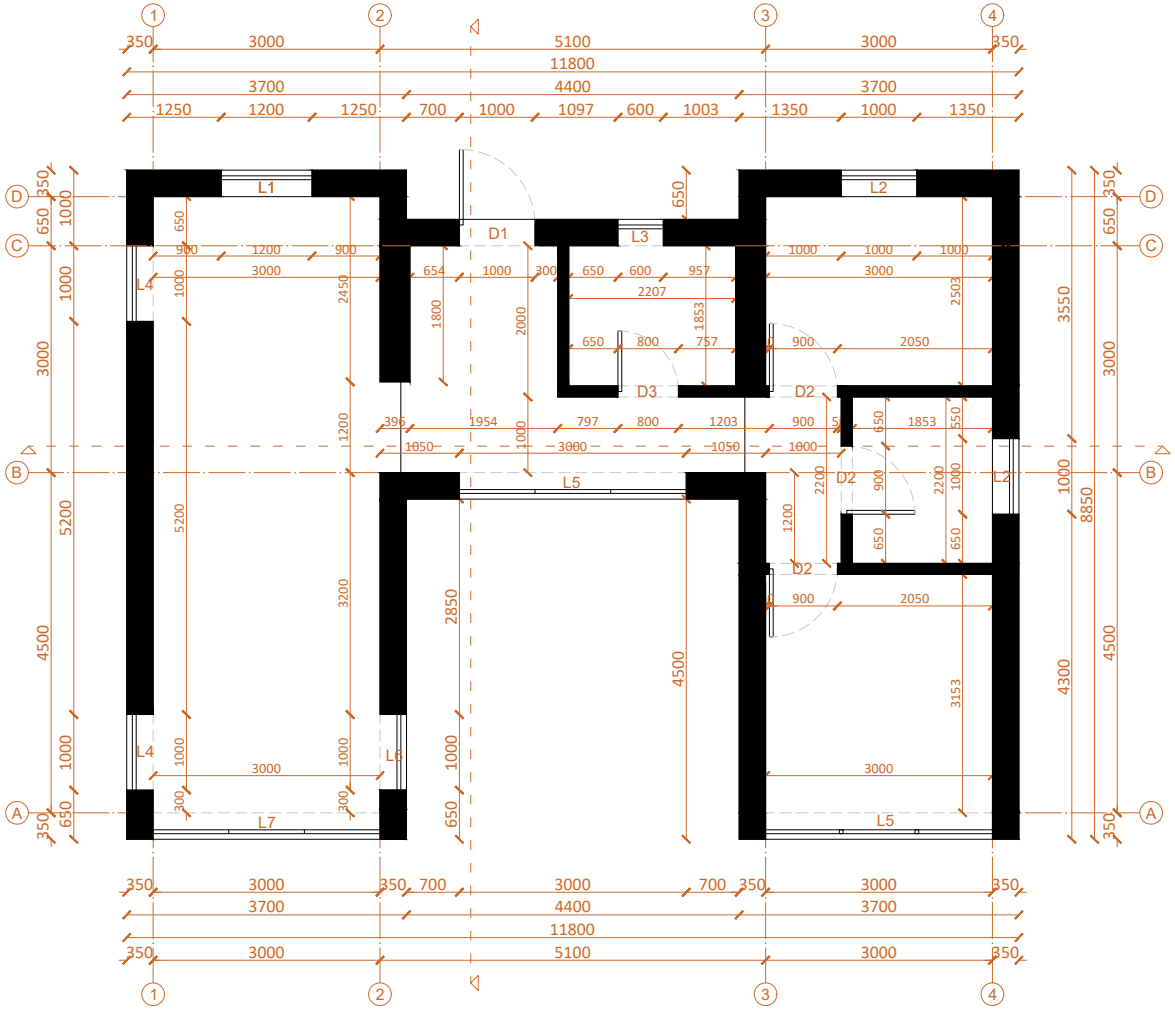

Norske Smaahus

STATINIO PROJEKTO PAVADINIMAS:

ARCHITEKTŪRINĖ DALIS

BRĖŽINIO NR. IR PAVADINIMAS:

PIRMO AUKŠTO PLANAS SU VIDAUS MATMENIMIS

PASTABOS:

1. ALTITUDĖ 0.000 ATITINKA PIRMO AUKŠTO GRINDŲ LYGĮ.
2. IŠMATAVIMAI DUOTI MILIMETRAIS, ALTITUDĖS DUOTOS METRAIS

PIRMO AUKŠTO PATALPŲ EKSPLIKACIJA:


NR.	PAVADINIMAS	PLOTAS m^2
101	DRABUŽINĖ	3,91
102	KORIDORIUS	7,38
103	VIRTUVĖ + VALGOMASIS	10,95
104	SVETAINĖ	13,50
105	WC	4,09
106	MIEGAMASIS 1	7,51
107	DARBO KAMBARYS	4,08
108	MIEGAMASIS 2	9,46
	VISO:	60,88
	UŽSTATYMO PLOTAS:	81,77

N


M 1:100

0m 1m 2m

LAPAS	LAPŲ	LAIDA
2	6	1

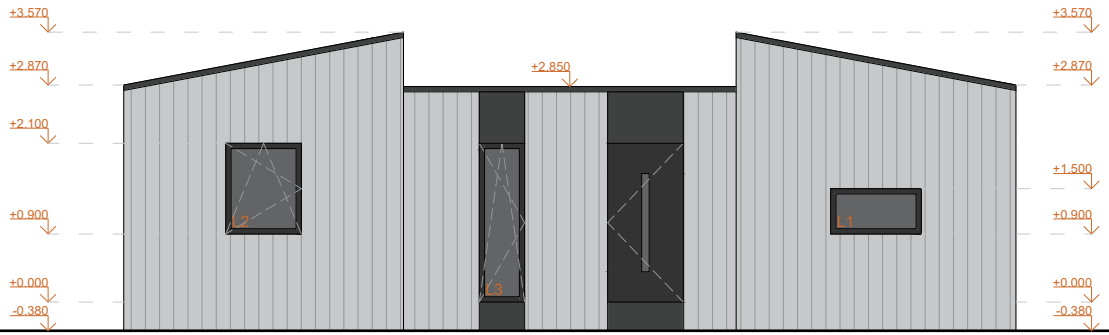

PJŪVIS 4-1

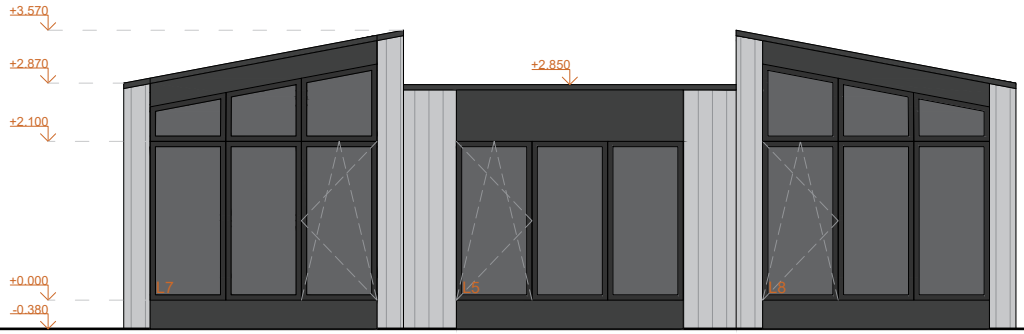

PJŪVIS 1-4

Norske Smaahus

STATINIO PROJEKTO PAVADINIMAS:

ARCHITEKTŪRINĖ DALIS

BRĖŽINIO NR. IR PAVADINIMAS:

FASADAI (1)

PASTABOS:

1. ALTITUDĖ 0.000 ATITINKA PIRMO AUKŠTO GRINDŲ LYGĮ.
2. IŠMATAVIMAI DUOTI MILIMETRAIS, ALTITUDĖS DUOTOS METRAIS

SUTARTINIAI ŽYMĖJIMAI:


MEDŽIO APDAILA

SKARDA


M 1:100

0m 1m 2m

LAPAS	LAPŲ	LAIDA
3	6	1

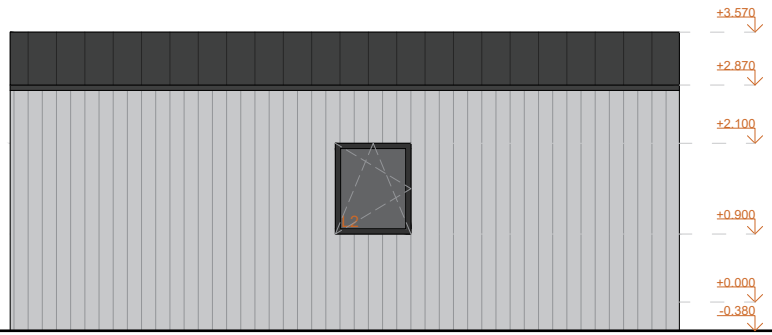

PJŪVIS A-D

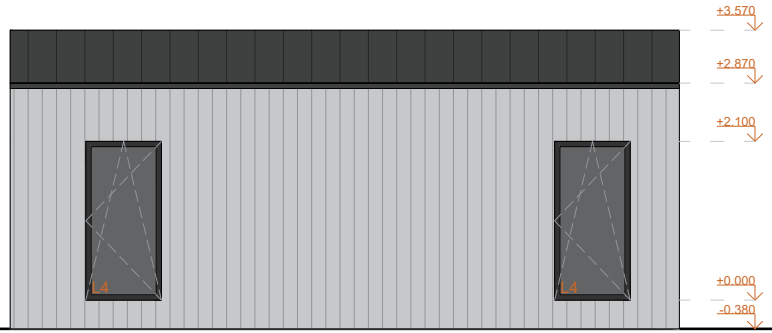

PJŪVIS D-A

Norske Smaahus

STATINIO PROJEKTO PAVADINIMAS:

ARCHITEKTŪRINĖ DALIS

BRĖŽINIO NR. IR PAVADINIMAS:

FASADAI (2)

PASTABOS:

1. ALTITUDĖ 0.000 ATITINKA PIRMO AUKŠTO GRINDŲ LYGĮ.
2. IŠMATAVIMAI DUOTI MILIMETRAIS, ALTITUDĖS DUOTOS METRAIS

SUTARTINIAI ŽYMĖJIMAI:


MEDŽIO APDAILA

SKARDA

M 1:100

0m 1m 2m

LAPAS	LAPŲ	LAIDA
4	6	1

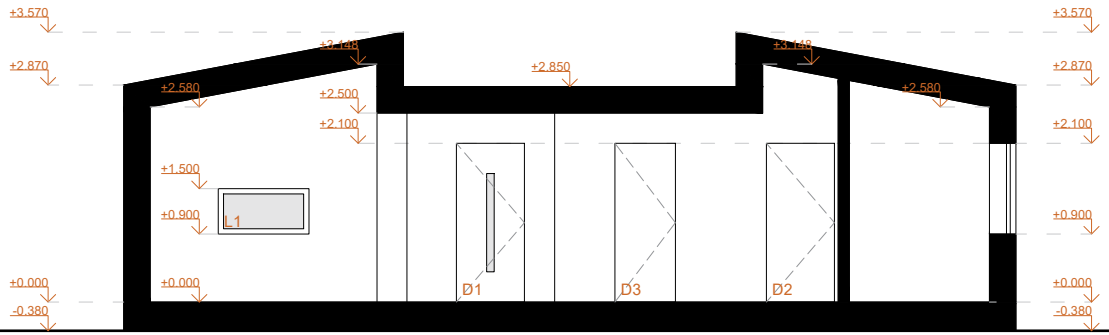

PJŪVIS 1-4



PJŪVIS A-D

Norske Smaahus

STATINIO PROJEKTO PAVADINIMAS:

ARCHITEKTŪRINĖ DALIS

BRĖŽINIO NR. IR PAVADINIMAS:

PJŪVIAI

PASTABOS:

1. ALTITUDĖ 0.000 ATITINKA PIRMO AUKŠTO GRINDŲ LYGĮ.
2. IŠMATAVIMAI DUOTI MILIMETRAIS, ALTITUDĖS DUOTOS METRAIS

SUTARTINIAI ŽYMĖJIMAI:


MEDŽIO APDAILA

SKARDA

M 1:100

0m 1m 2m

LAPAS	LAPŲ	LAIDA
5	6	1

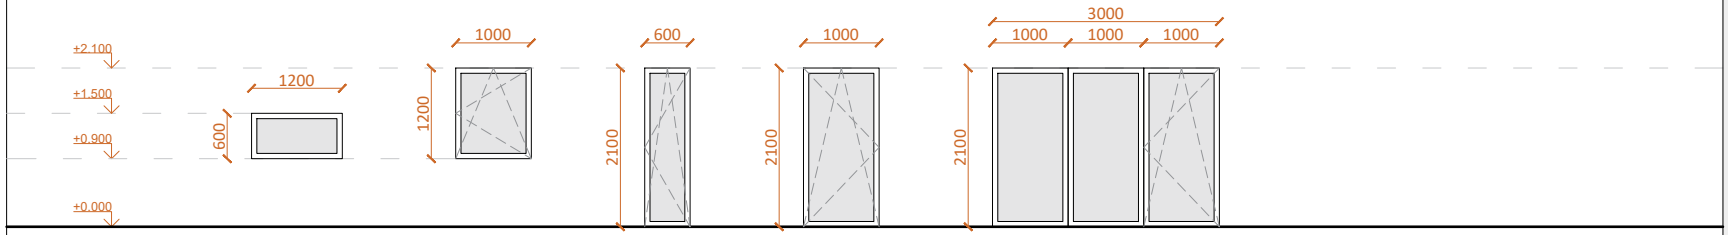

LANGAI
*VAIZDAS IŠ VIDAUS


L1
1 vnt.

L2
2 vnt.

L3
1 vnt.

L4
2 vnt.

L5
1 vnt.

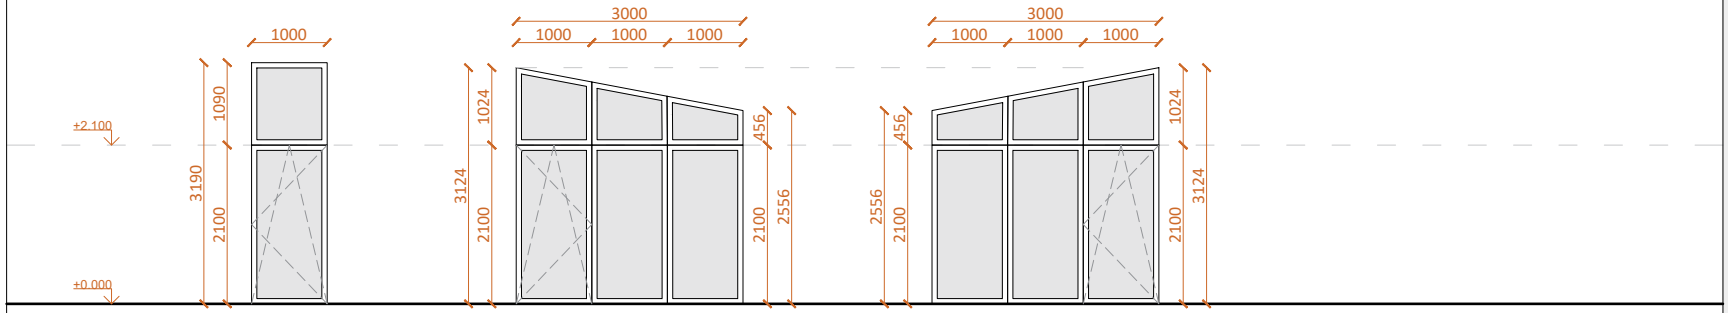


LANGAI
*VAIZDAS IŠ VIDAUS

L6
1 vnt.

L7
1 vnt.

L8
1 vnt.

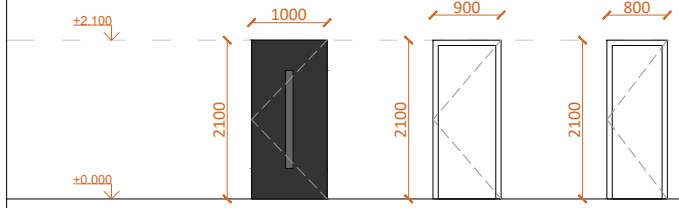

DURYS

D1
1 vnt.
*VAIZDAS IŠ LAUKO

D2
3 vnt.

D3
1 vnt.

Norske Smaahus

STATINIO PROJEKTO PAVADINIMAS:
ARCHITEKTŪRINĖ DALIS

BRĖŽINIO NR. IR PAVADINIMAS:
LANGŲ IR DURŲ ŽINIARAŠTIS

PASTABOS:

1. ALTITUDĖ 0.000 ATITINKA PIRMO AUKŠTO GRINDŲ LYGĮ.
2. IŠMATAVIMAI DUOTI MILIMETRAIS, ALTITUDĖS DUOTOS METRAIS

M 1:100

0m 1m 2m

LAPAS	LAPŲ	LAIDA
6	6	1